

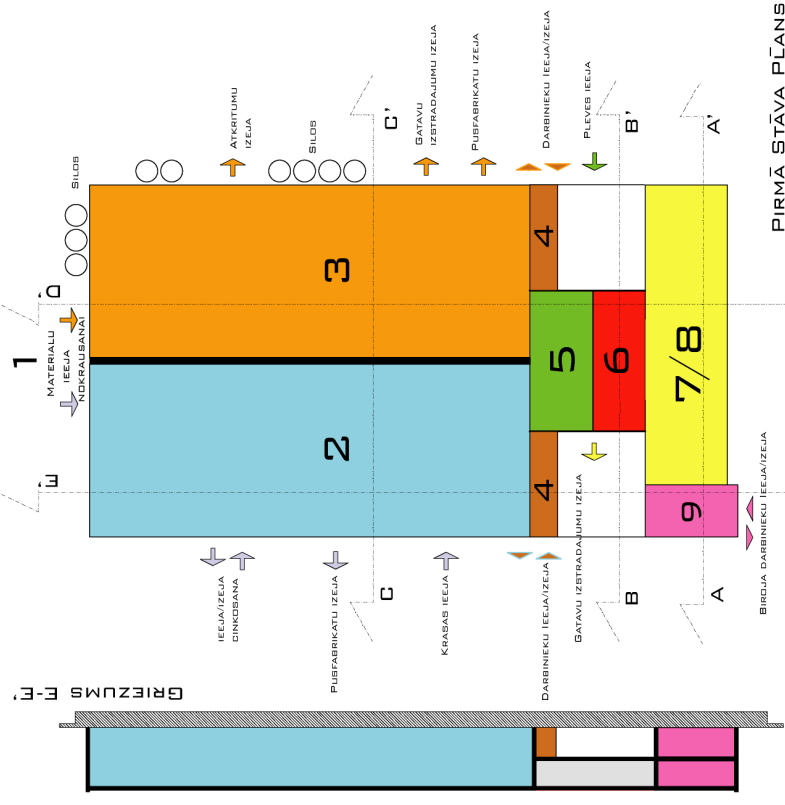


LAYOUT BALTIC METAL PLAST SIA

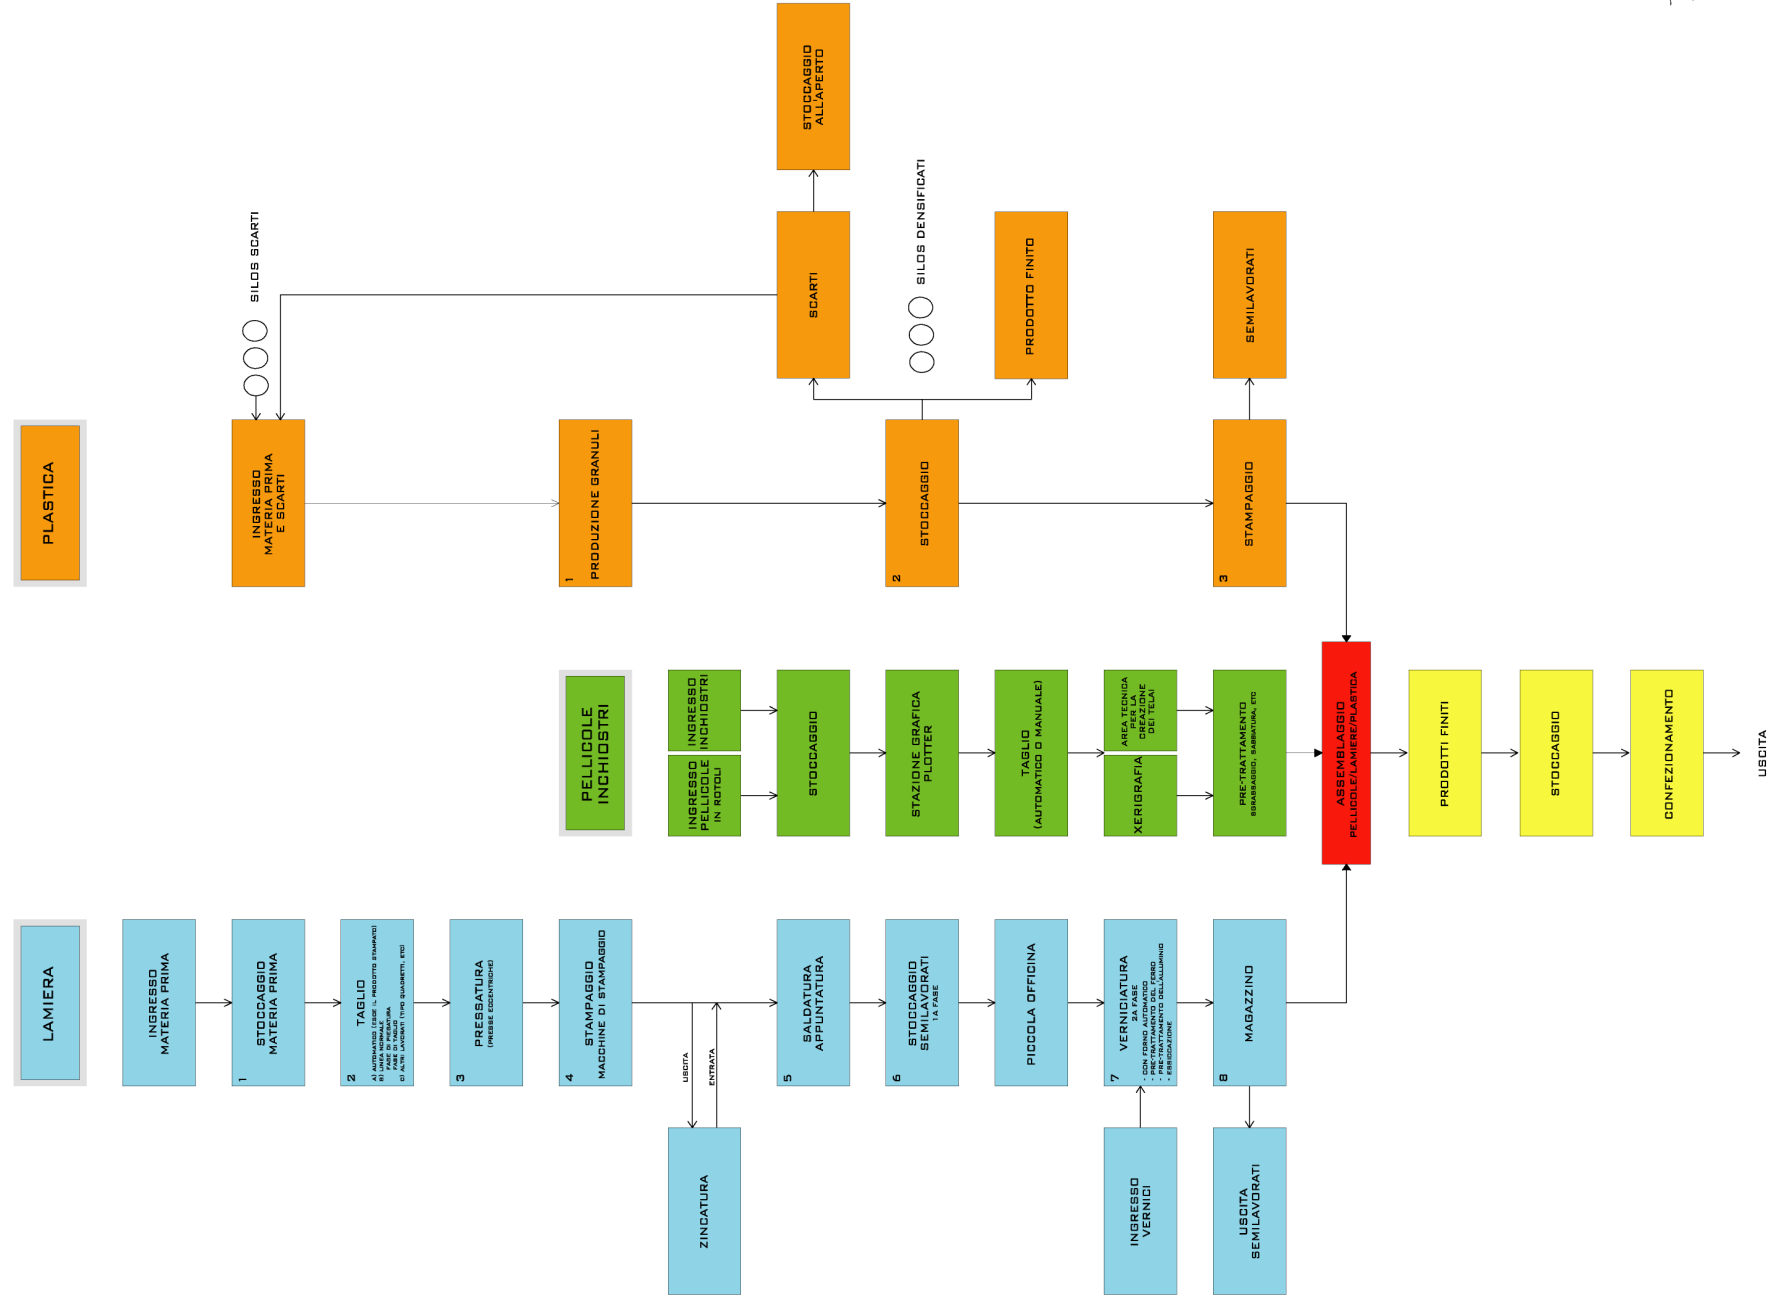

PIRMA STAVA PLANS

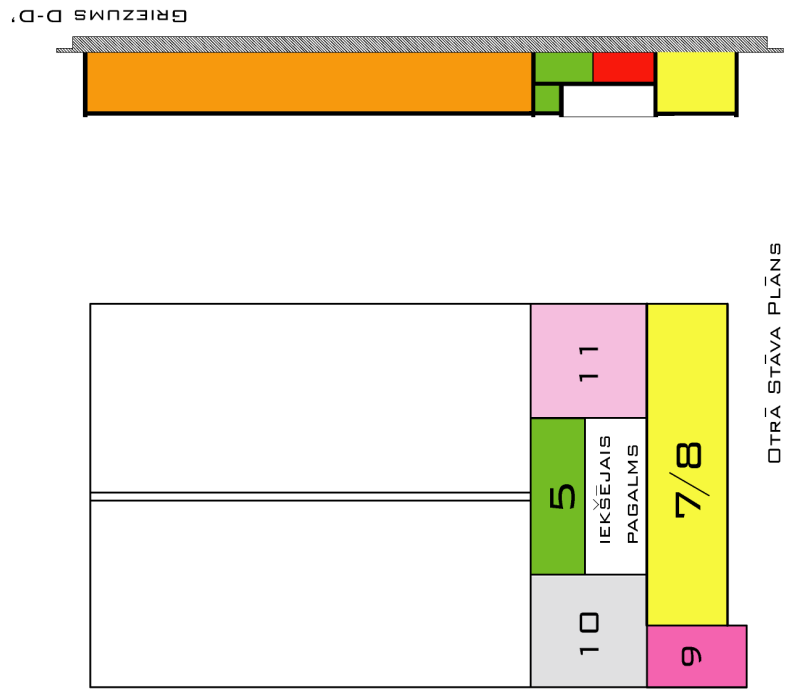


OTRA STAVA PLANS

GRIEZUMS D-D

GRIEZUMS F-F'

- PIENEMTIE APZĪMĒJUMI**
- 1 MATERIALU IEEJA NOKRAUSANAI
 - 2 IEEJA/IZEJA CINKOSANA (METĀLA PLĀTNES RAŽOŠANA)
 - 3 PUSFABRIKATU IZEJA (METĀLA PLĀTNES RAŽOŠANA)
 - 4 KRASAS IEEJA (METĀLA PLĀTNES RAŽOŠANA)
 - 5 ATKRITUMU IZEJA (PLASTMASAS RAŽOŠANA)
 - 6 GATAVU IZSTRADAJUMU IZEJA (PLASTMASAS RAŽOŠANA)
 - 7/8 PUSFABRIKATU IZEJA (PLASTMASAS RAŽOŠANA)
 - 9 PLEVES IEEJA
 - 10 GATAVU IZSTRADAJUMU IZEJA
 - 11 DARBINIEKU IEEJA/IZEJA (METĀLA PLĀTNES RAŽOŠANA)
- PIENEMTIE APZĪMĒJUMI**
- 1 MATERIALU IEEJA NOKRAUSANAI
 - 2 METĀLA PLĀTNES RAŽOŠANA
 - 3 PLASTMASAS RAŽOŠANA
 - 4 GERBTUVES/WC
 - 5 PLEVES
 - 6 MONTAŽA
 - 7/8 NOKRAUSANA/IEPAKOJUMS
 - 9 ATRIO IMPIEGATI/FORNITORI
 - 10 BIROJS
 - 11 EDNICA

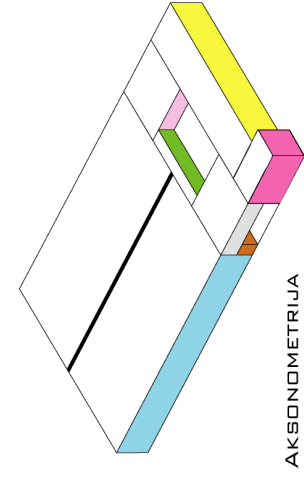

AKSONOMETRIJA

